


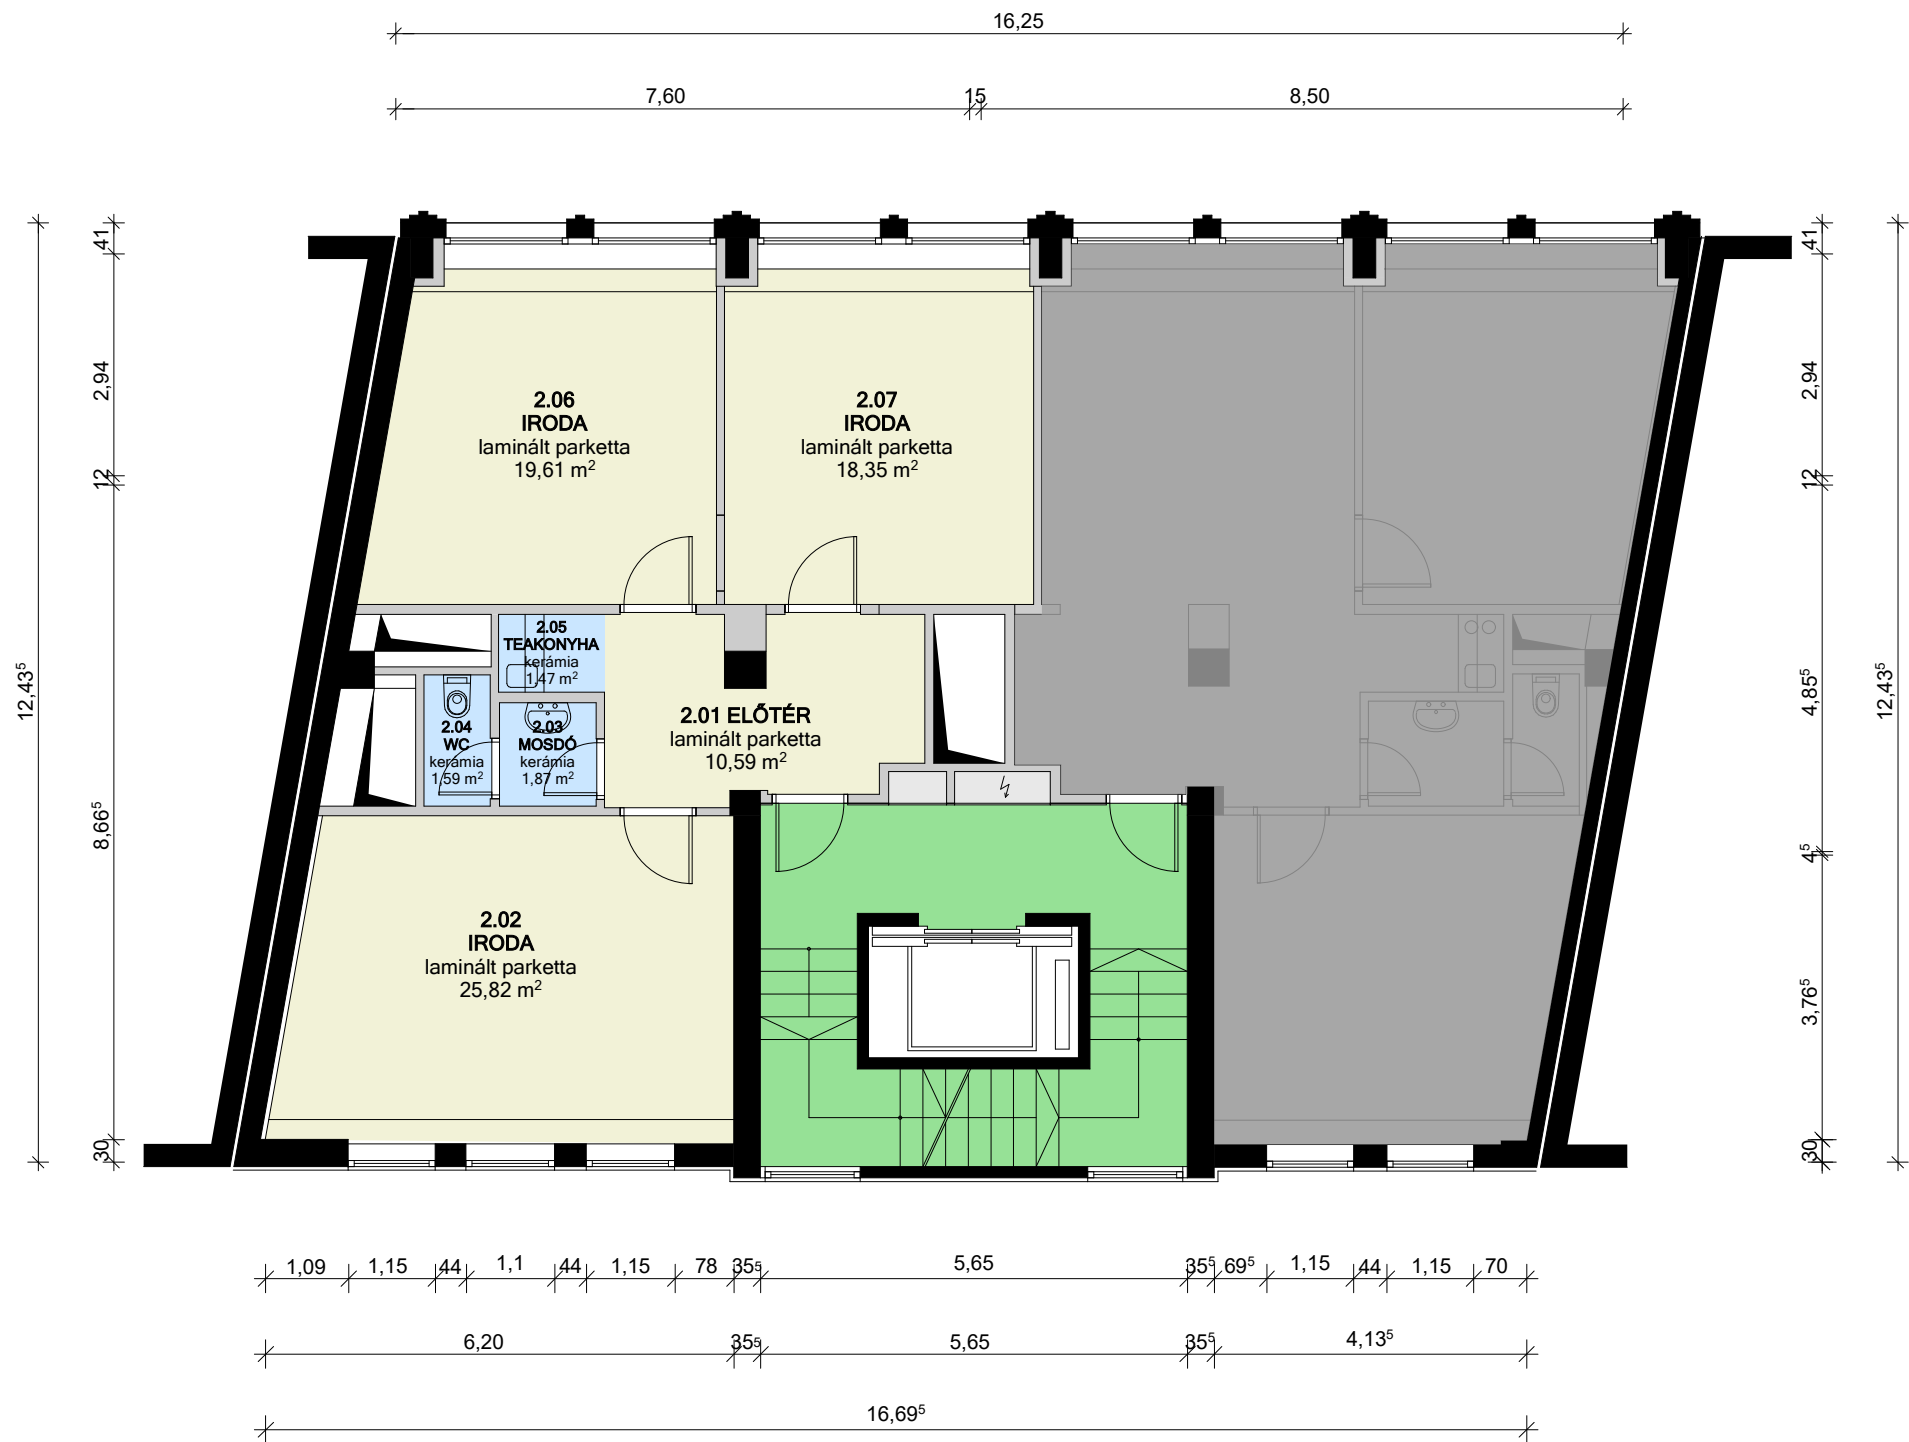

HELYISÉG TERÜLETI KIMUTATÁS		
JEL	NÉV	TERÜLET (m ²)
2.01	előtér	10,59
2.02	iroda	25,82
2.03	mosdó	1,87
2.04	wc	1,59
2.05	teakonyha	1,47
2.06	iroda	19,61
2.07	iroda	18,35
ÖSSZESEN:		79,30