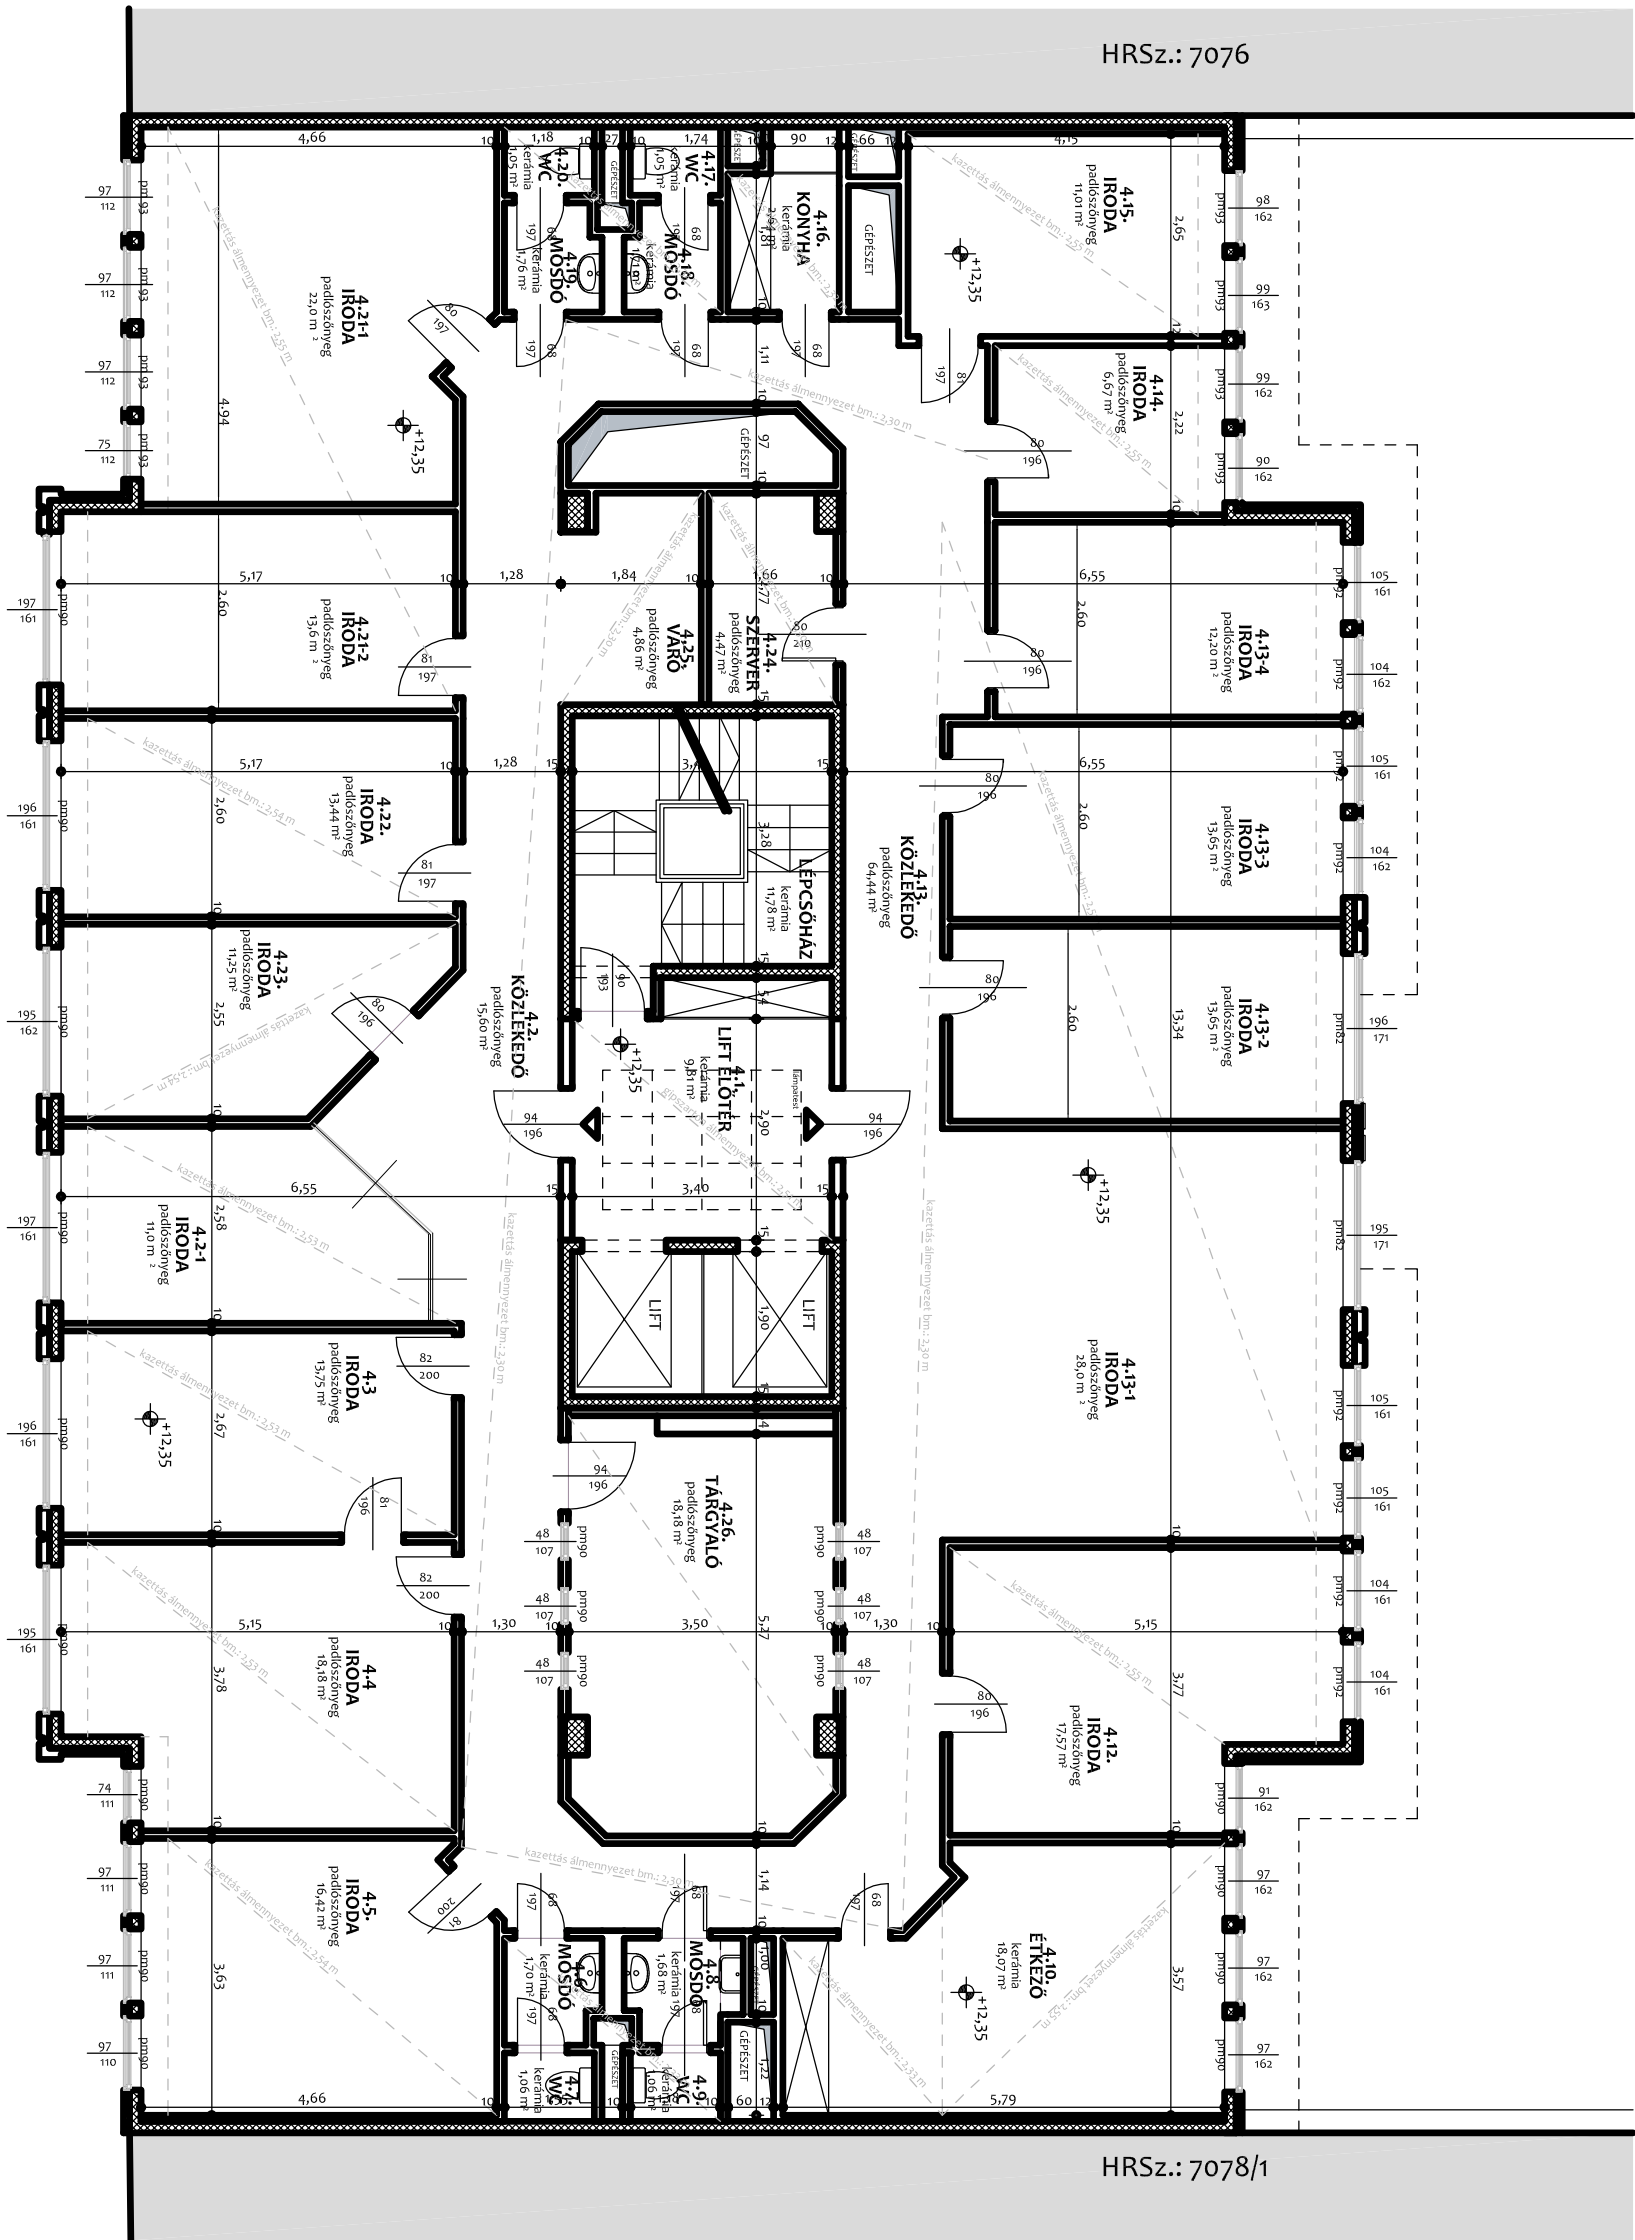


megrendelő: VIN-FAKTOR Kft.	tervező: Ferke Tamás
építmény címe: 1013 Budapest Krisztina kt. 32 hrs.: 7077	tervező aláírása: 
gepi rész tervező: Kovács Frigyes Zoltán GT 13-63111	tervező aláírása: 
felvétel: M 1:100	rajzszám: Fm-06
dátum: 2023.03.28.	