


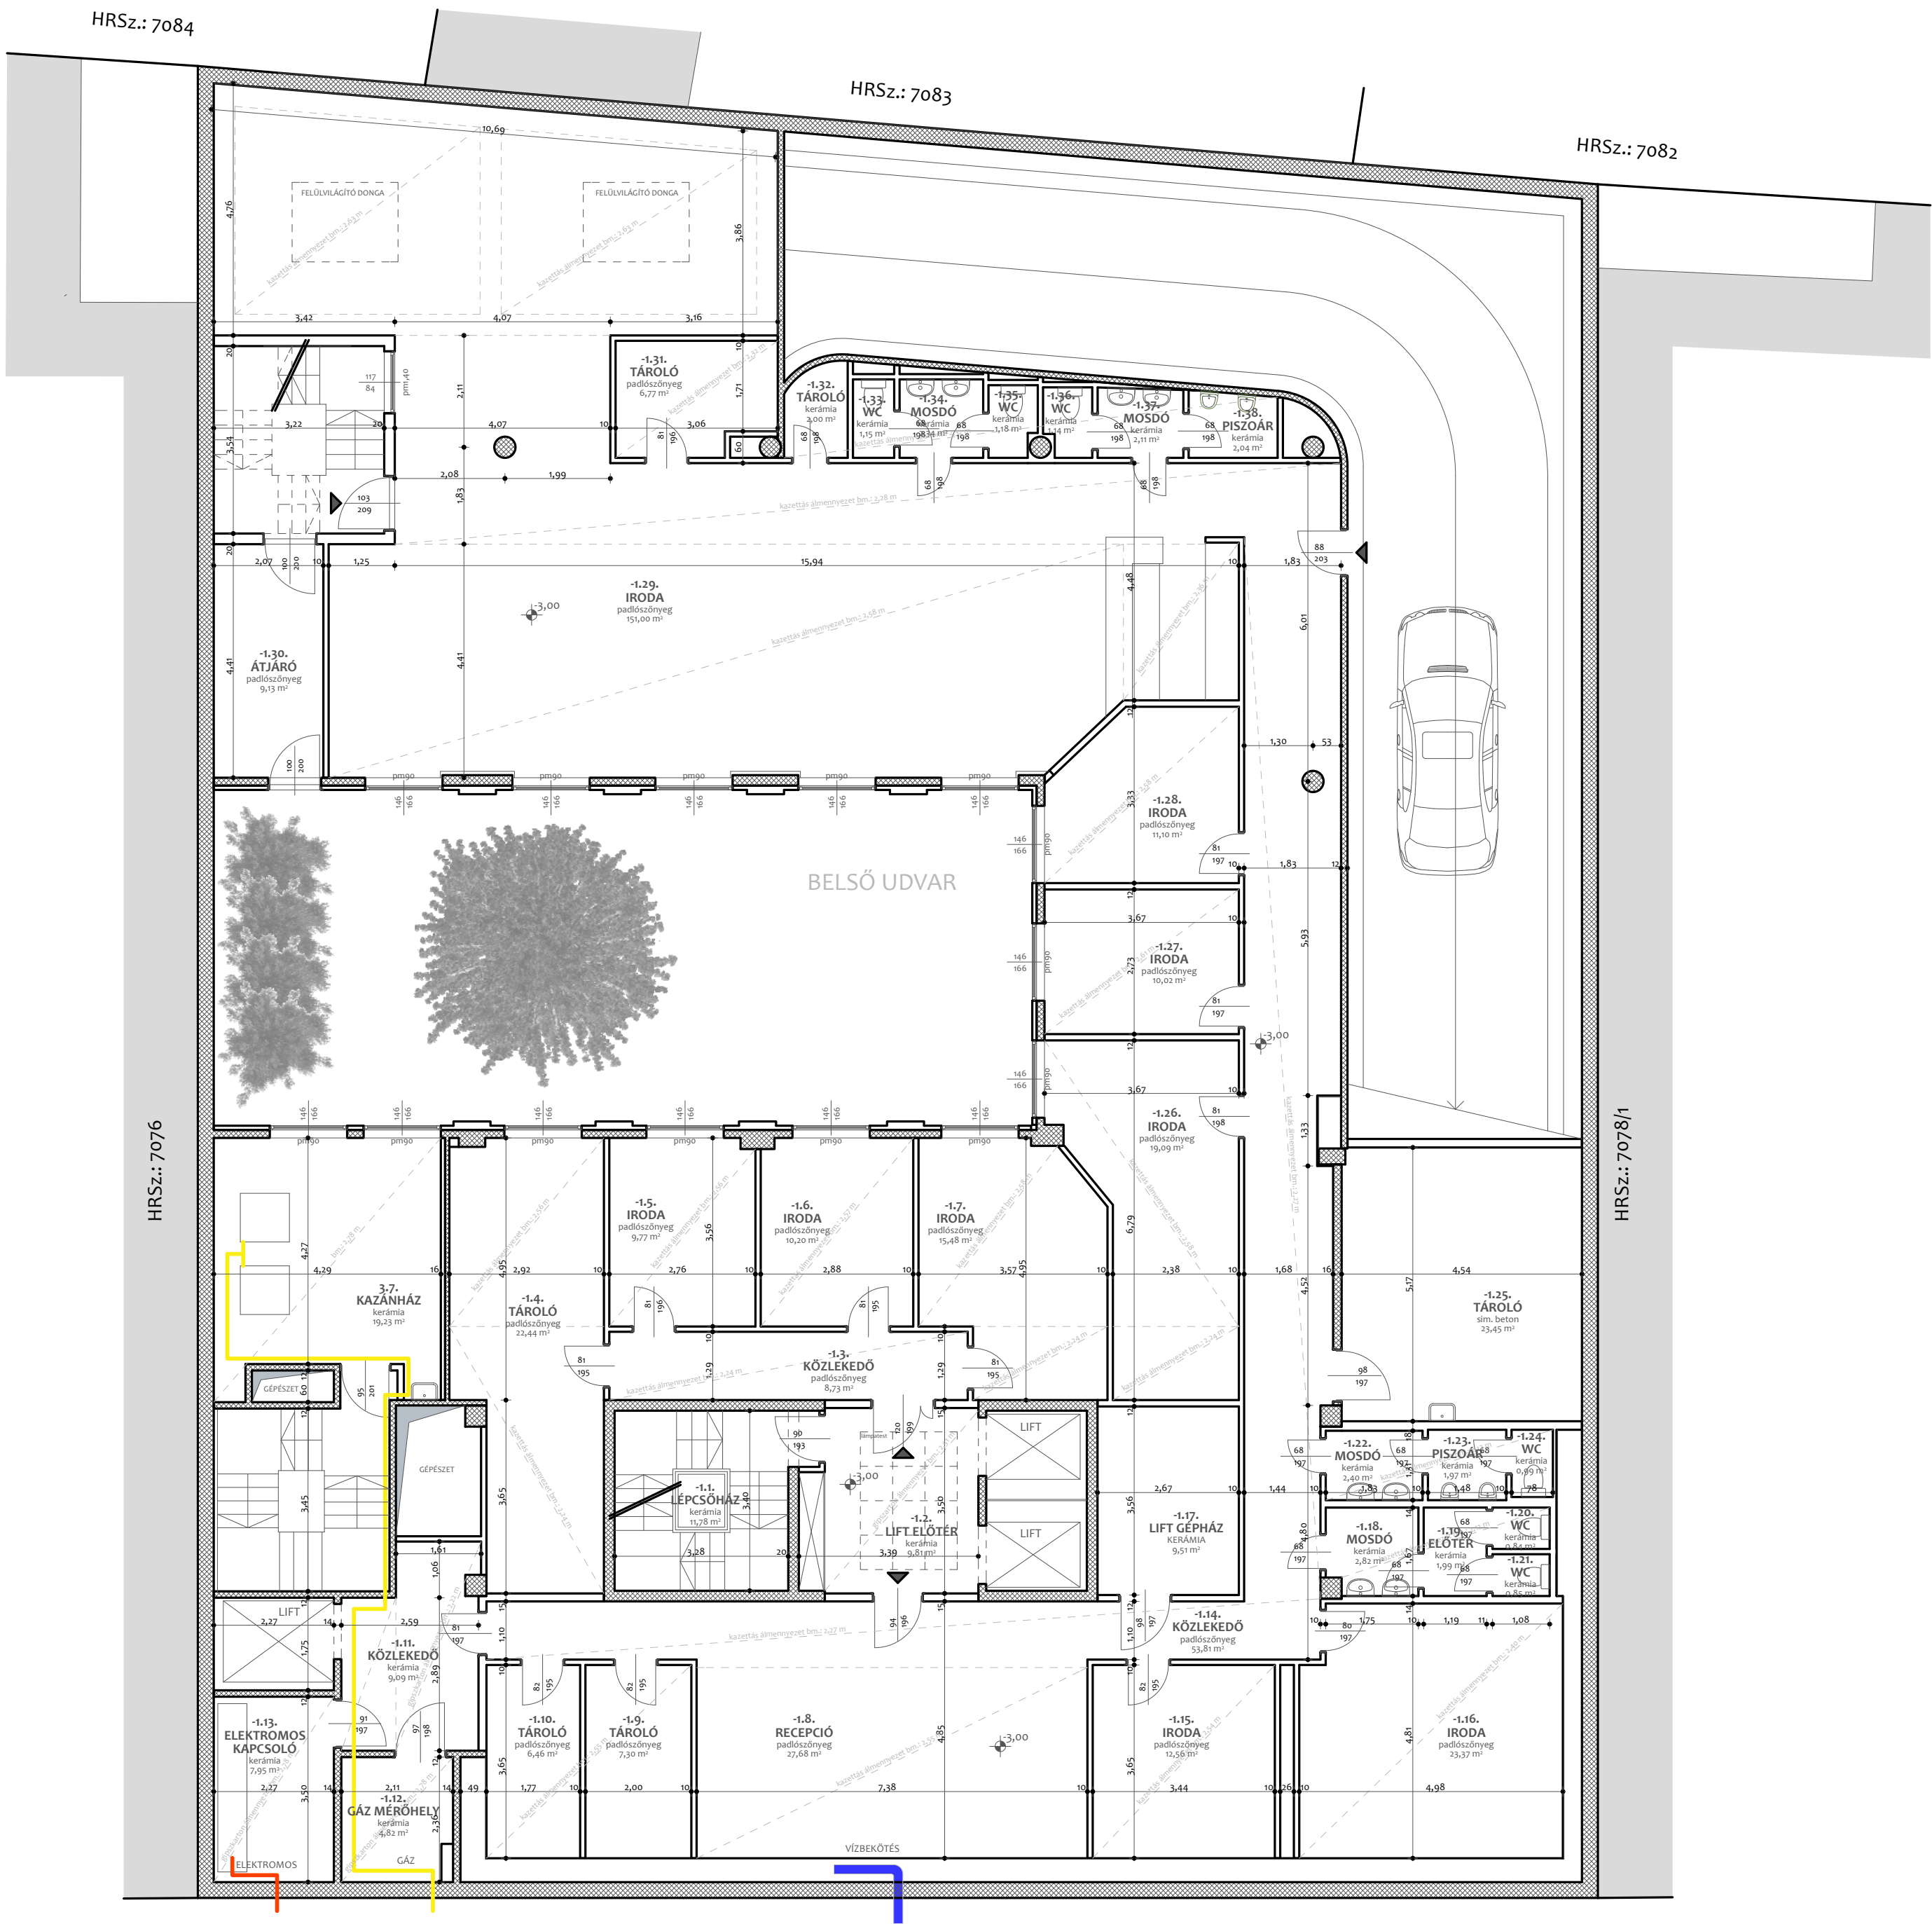

megbízó:	Colliers Nemzetközi Ingatlanüzemeltető és kezelő Kft. 1124. Bp., Csörsz u. 41.
felmérő:	Győri Gábor építőmérnök 2081 Piliscsaba, Szt. István kir. u. 89.
munka megnevezése:	"IRENE" irodaház felmérési dokumentáció 1013 Budapest, Krisztina körút 32. - hrsz.: 7077
rajz:	MEGLÉVŐ -I. SZINT ALAPRAJZ
lépték:	M=1:100
dátum:	2018. február
F-01	LAPMÉRLET A2